LEGENDE

Éléments linéaires - Lineaire elementen

Revêtement - Bekleding

Mobilier urbain - Stadsmeubilair

BRUXELLES MOBILITÉ
BRUSSEL MOBILITEIT
SERVICE PUBLIC FÉDÉRAL DE MOBILITÉ ET DES TRANSPORTS
FEDERAL OVERHEIDSDIENST MOBILITEIT EN VERVOER

DIRECTION DES PROJETS ET TRAVAUX D'AMÉNAGEMENT DES VOIRIES

DIRECTIE PROJECTEN EN WERKEN INRICHTINGEN WEGENSCHTRAKEN

B. 7513 - 1

3T

Date	Objet / Voor	Dessiné / Getekend	Vérifié / Gecontroleerd
1	Adaptations suite à la CRM2020	N	05/2020

COMMUNE D'ANDERLECHT

Réaménagement de la chaussée de Mons entre l'Allée Hof Ter Vleest et l'avenue Van Laer

Tronçon 1

GEMEENTE ANDERLECHT

Heraanleg van de Bergense steenweg tussen de Hof Ter Vleestdreef en de Van Laerlaan

Vak 1

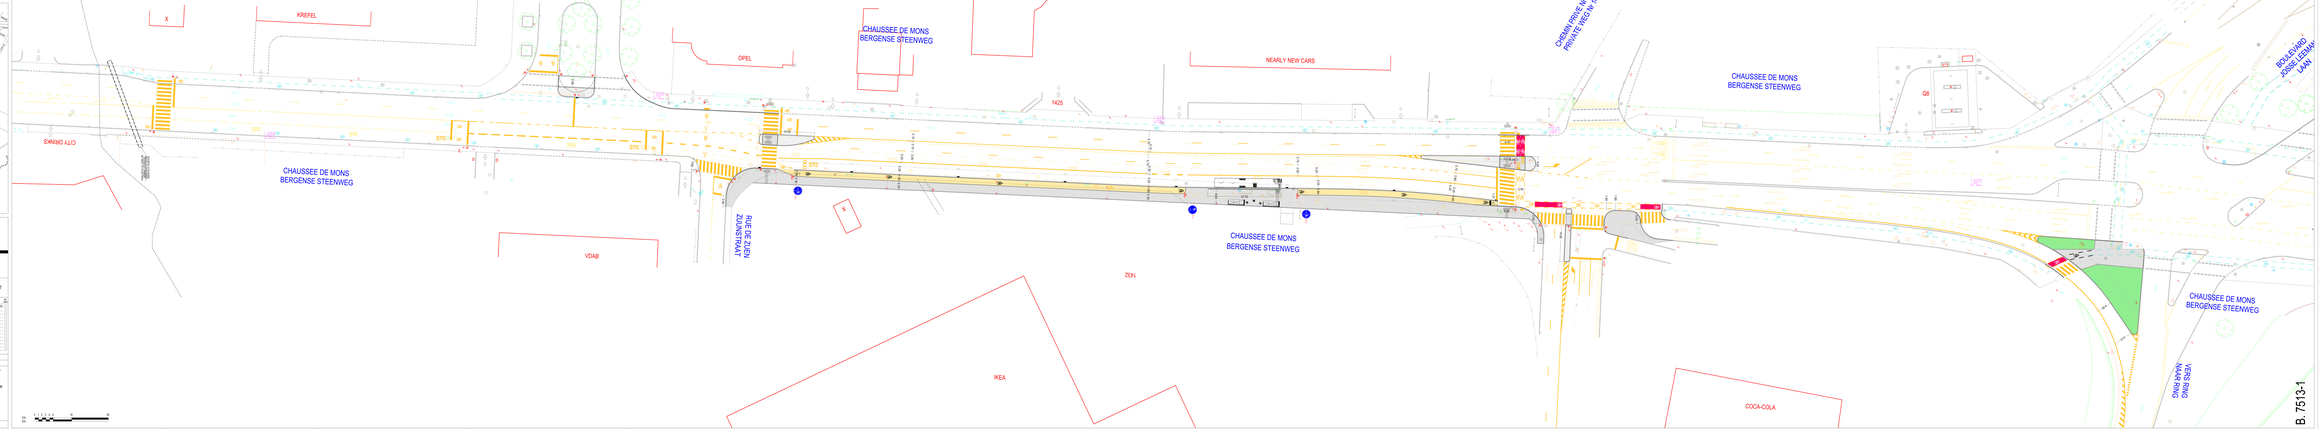

B. 7513-1